
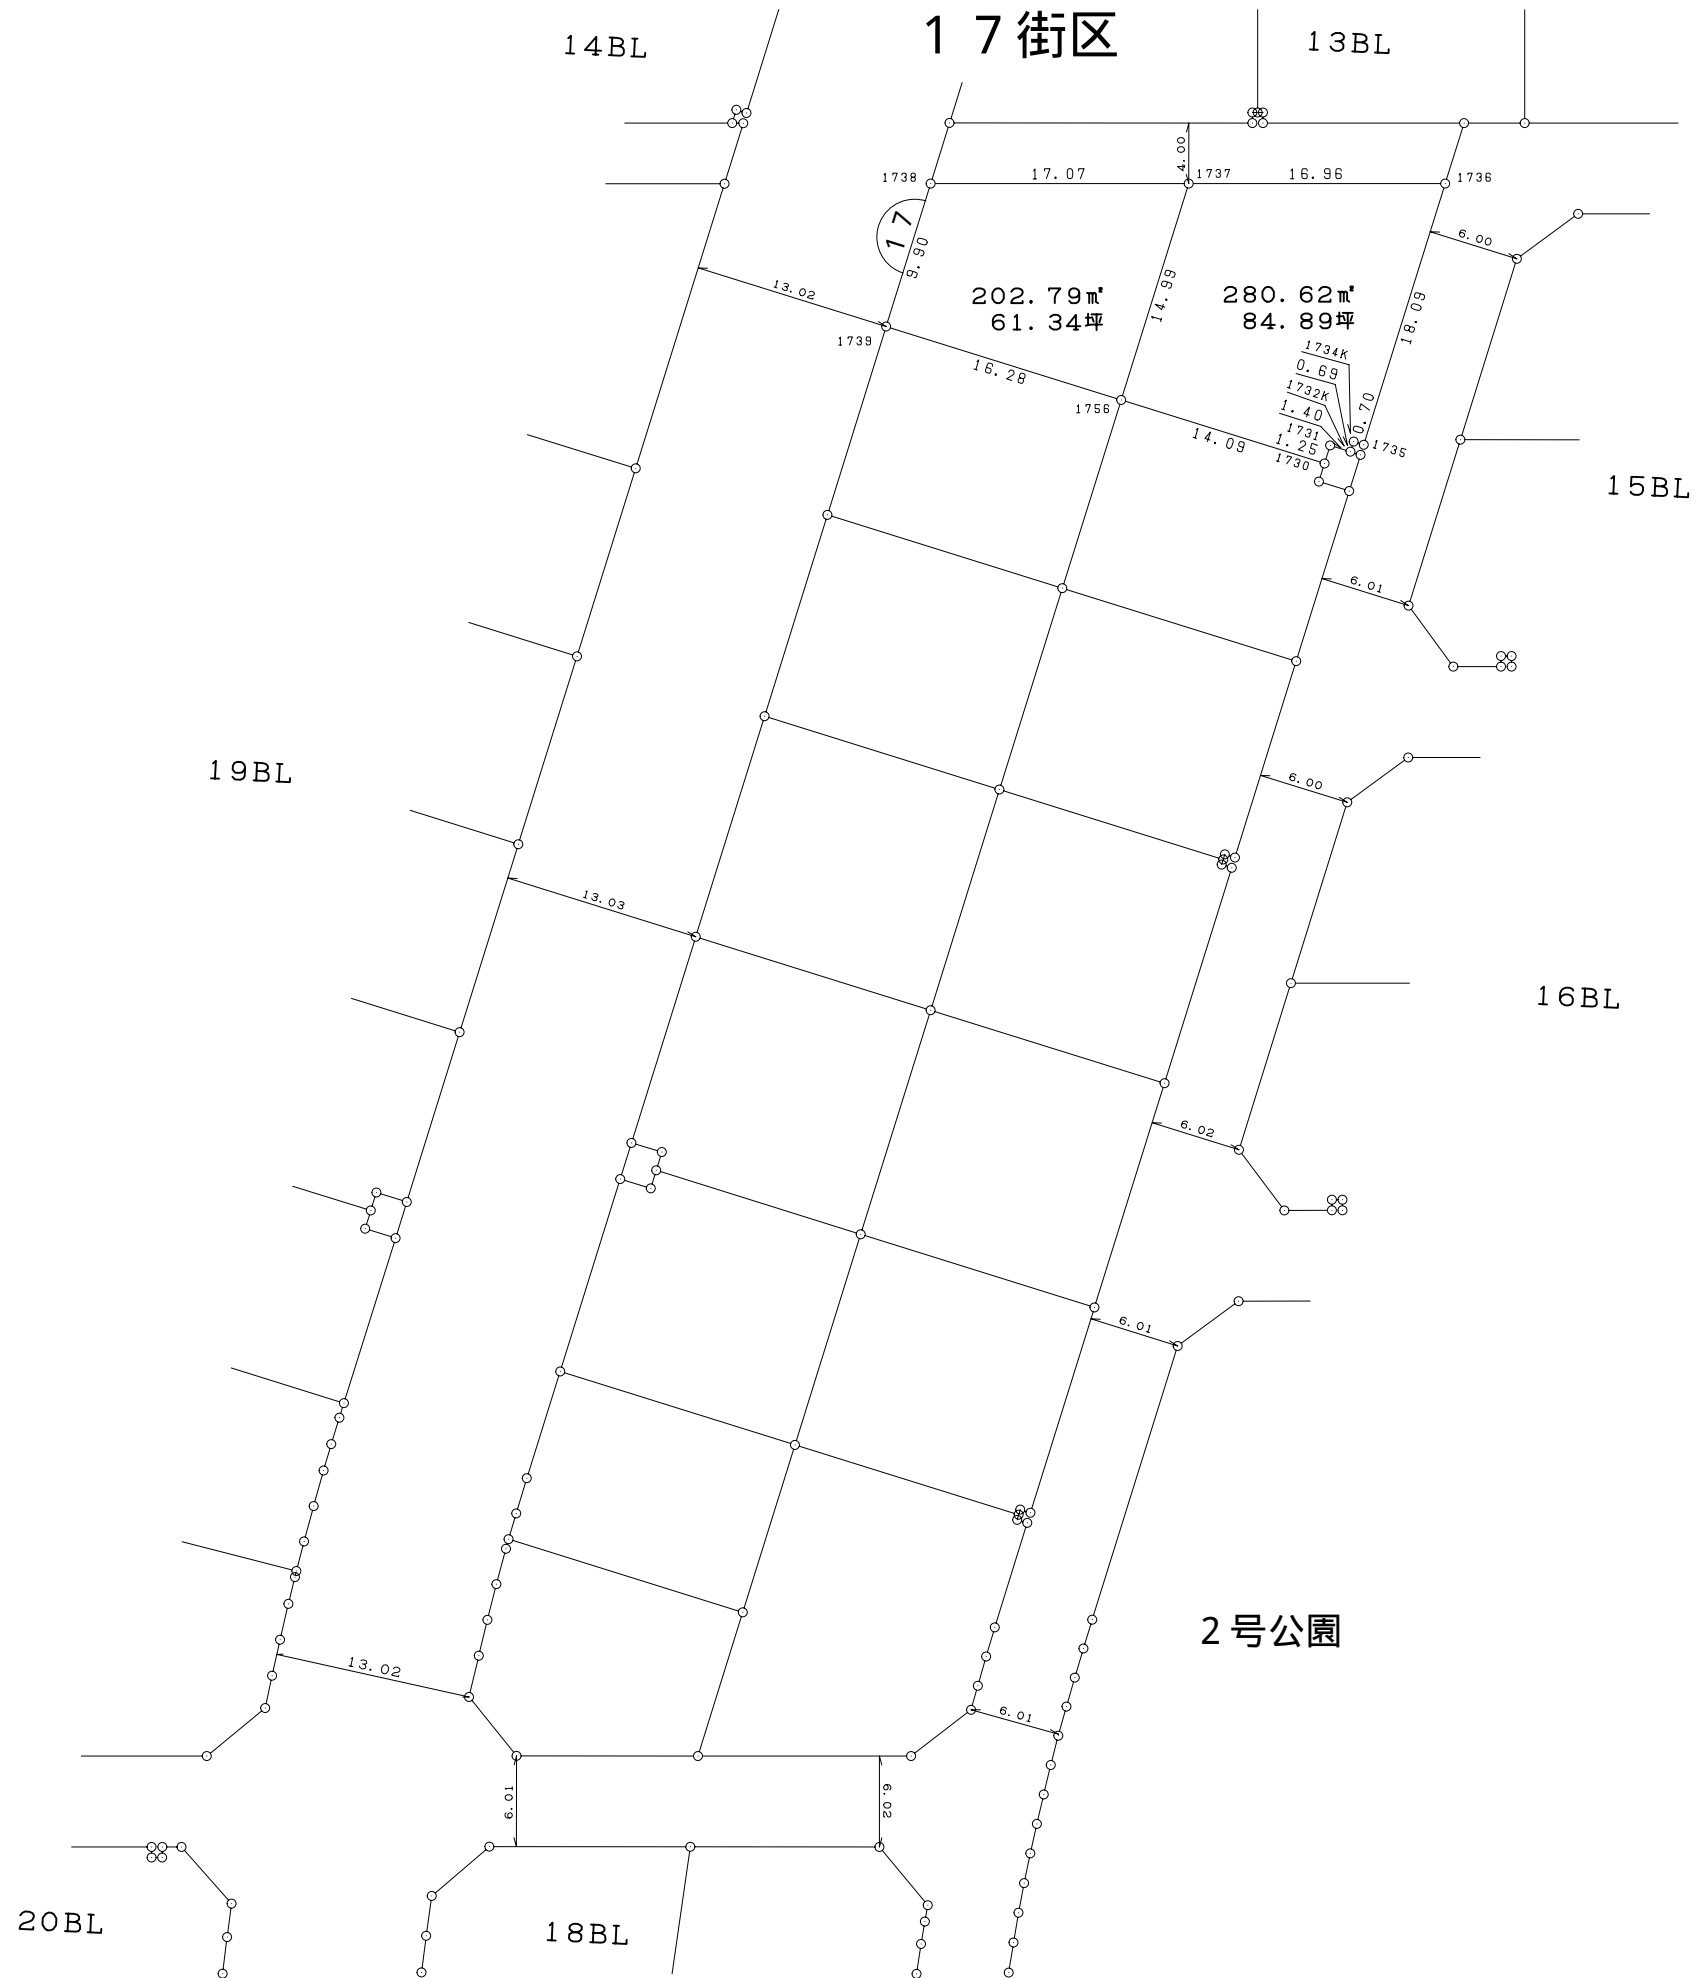
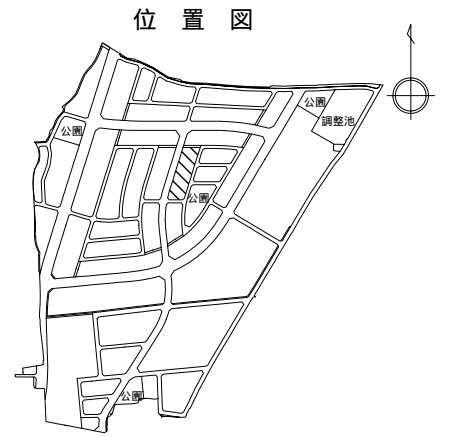


仙台市岩切駅東土地区画整理事業

縮尺 = 1 : 500

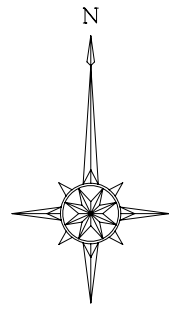

2号公園

| 凡 例 | |
|----------------------|--------|
| | 街区番号 |
| | 画地番号 |
| 100.00m ² | 画地面積 |
| | 画地点及び線 |