
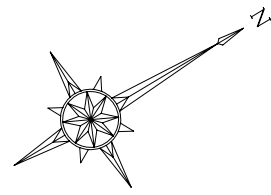


仙台市岩切駅東土地区画整理事業

縮尺 = 1 : 500


3 1 街区

位置図

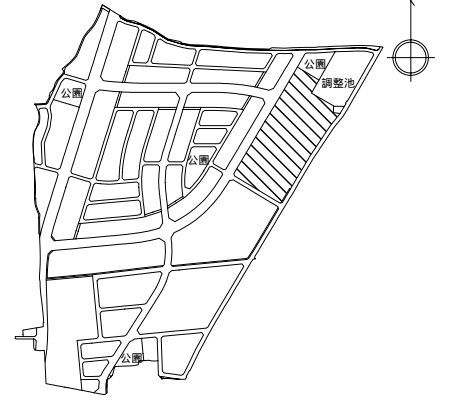

都市計画道路3・4・316岩切1号線

都市計画道路
3・4・317岩切2号線

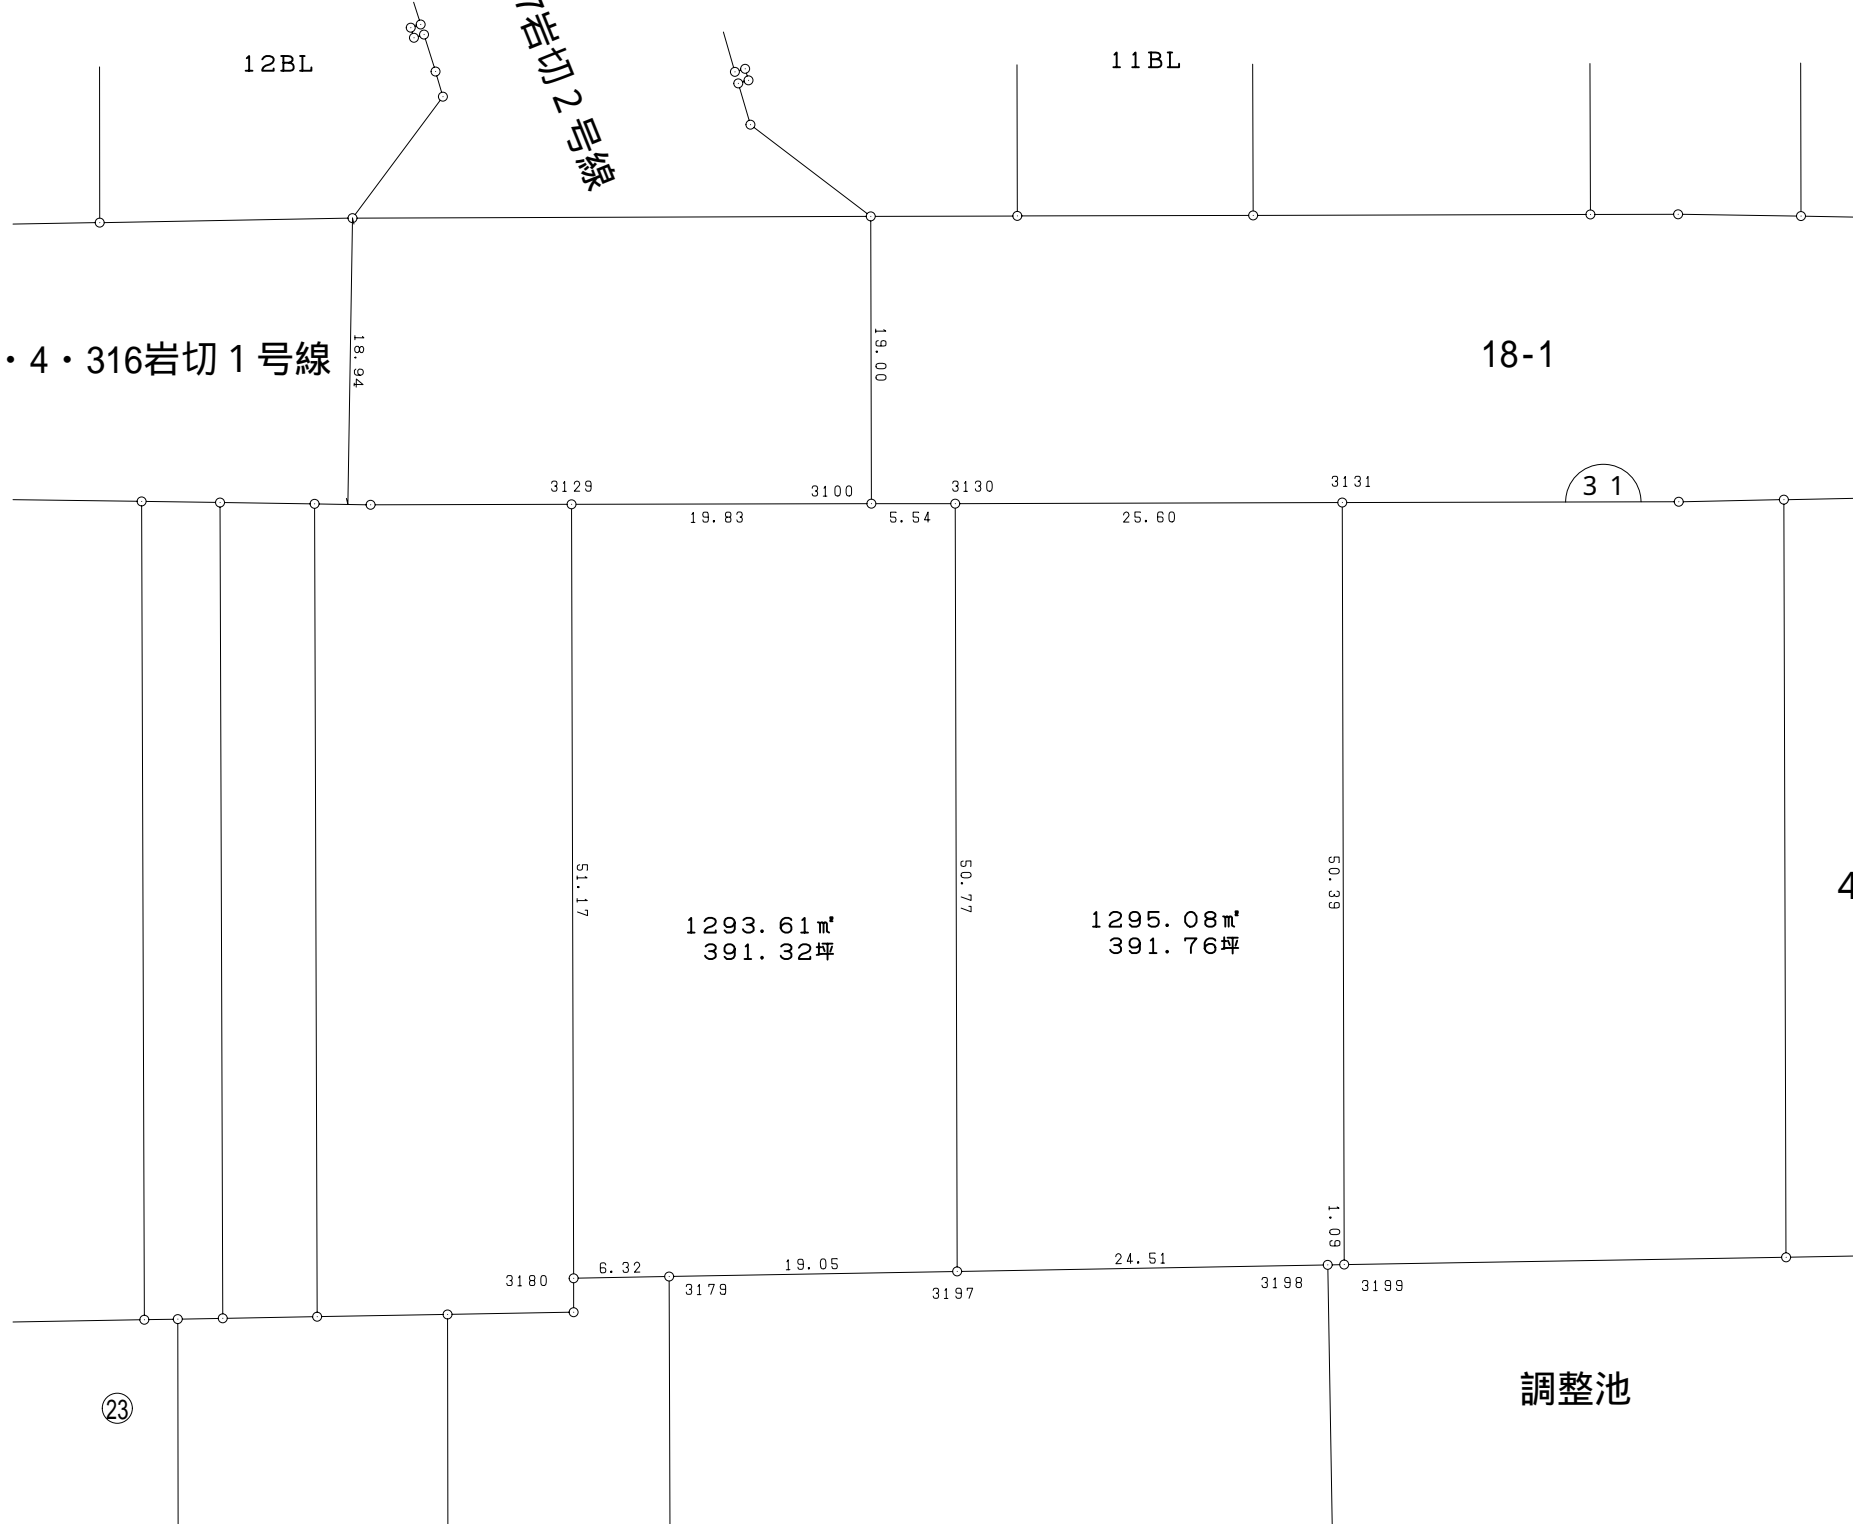

凡 例	
	街区番号
	画地番号
100.00m ²	画地面積
	画地点及び線