
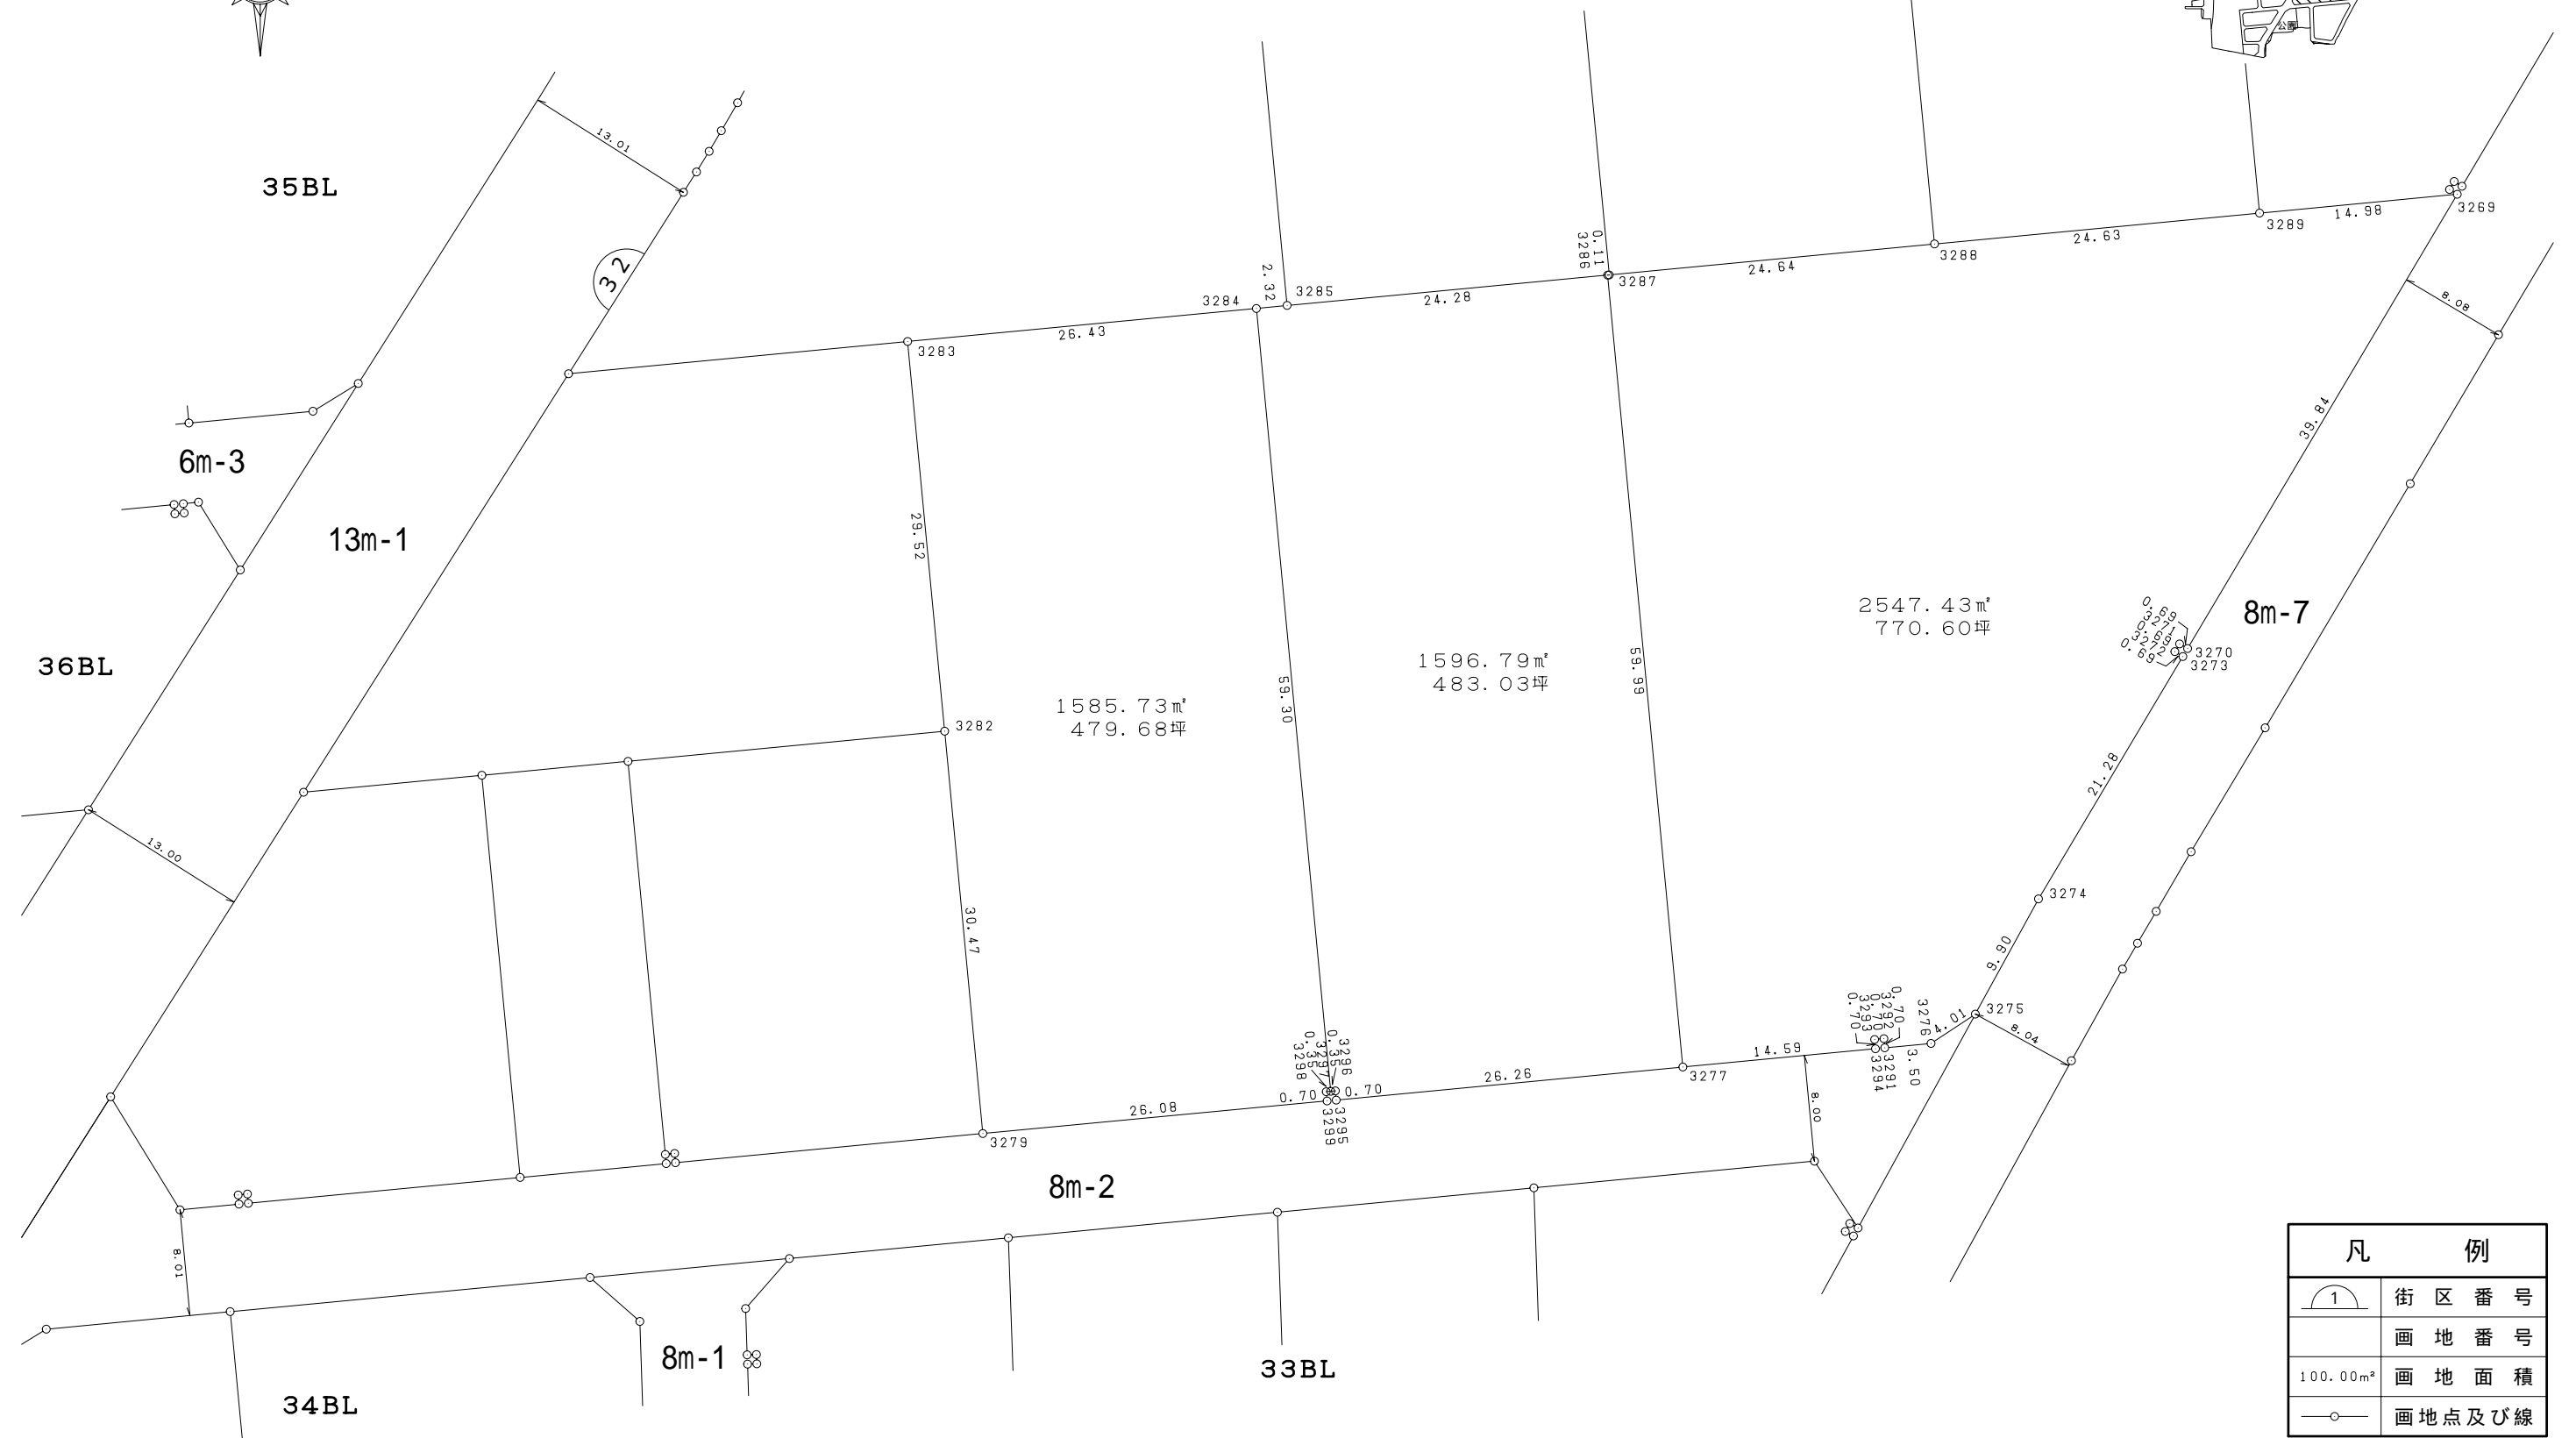
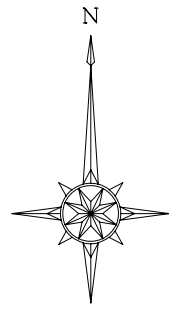


# 仙台市岩切駅東土地区画整理事業

縮尺 = 1 : 500

## 32街区

位置図

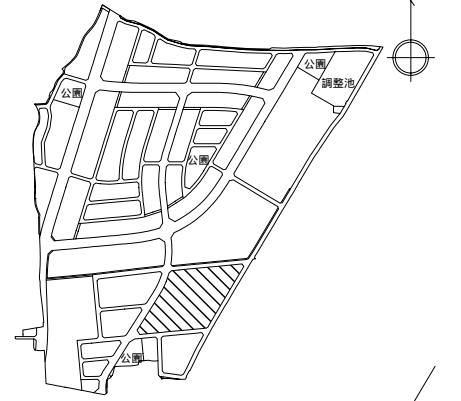

凡 例	
	街区番号
	画地番号
100.00m <sup>2</sup>	画地面積
	画地点及び線