
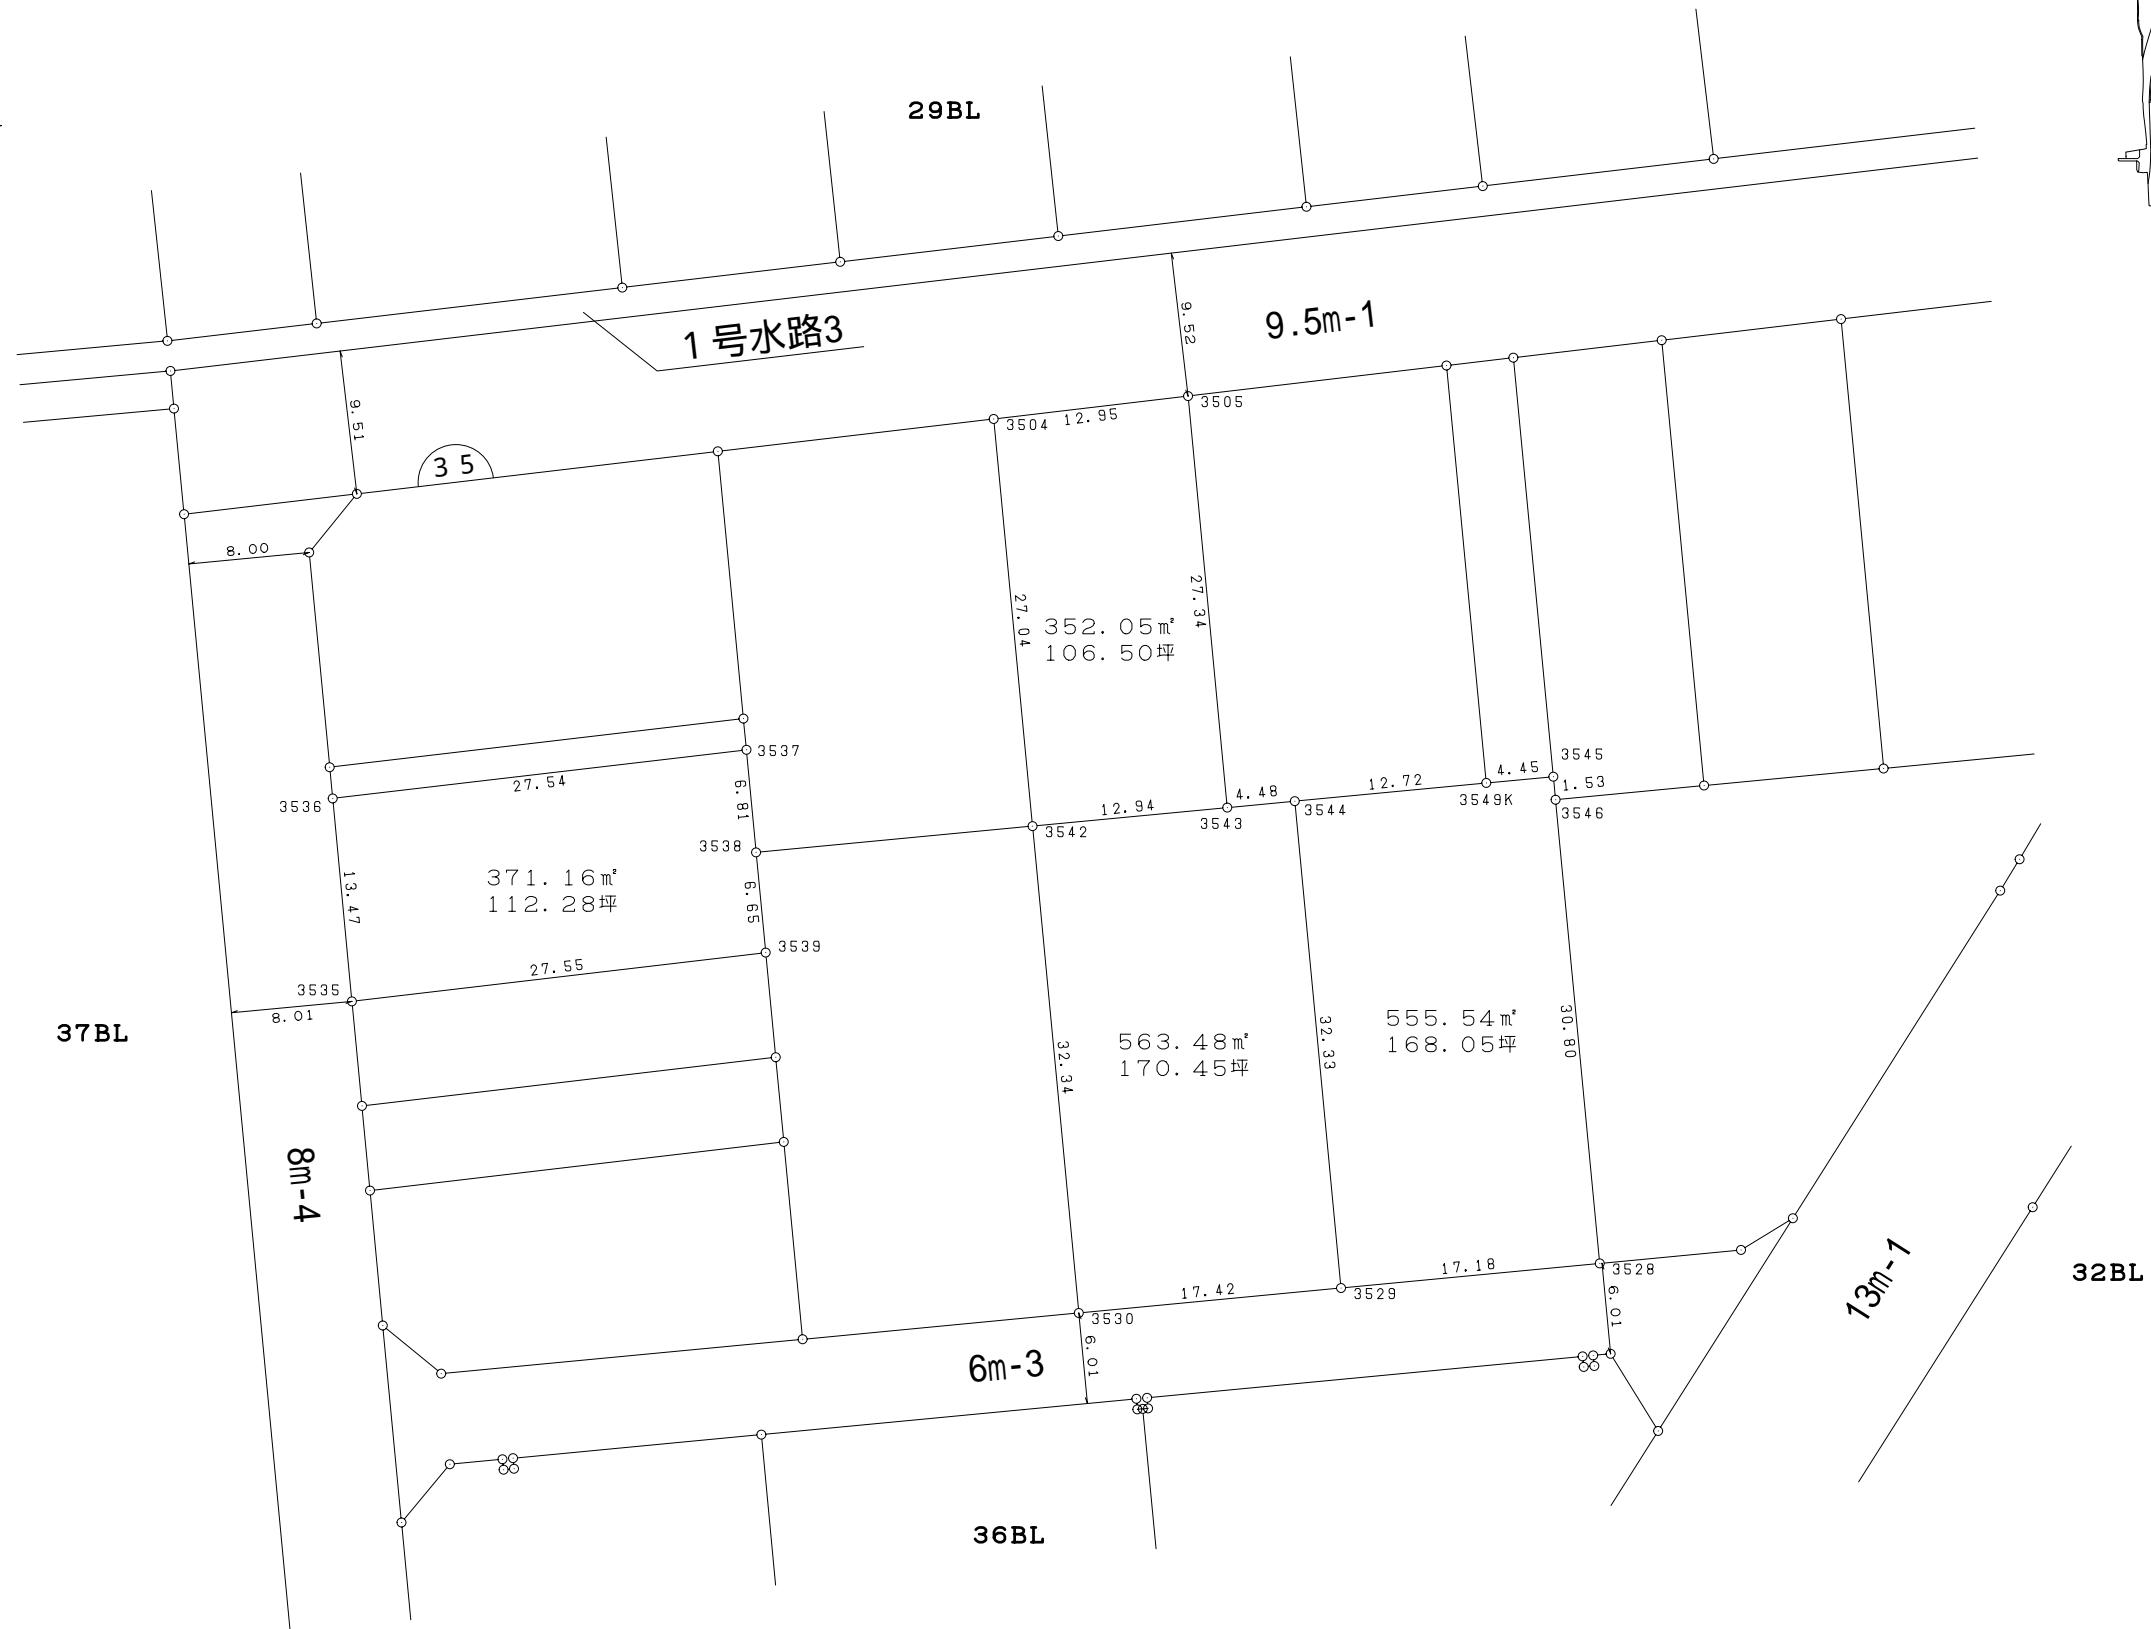
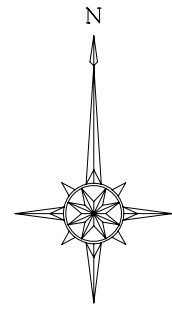


仙台市岩切駅東土地区画整理事業

縮尺 = 1 : 500

35街区

位置図

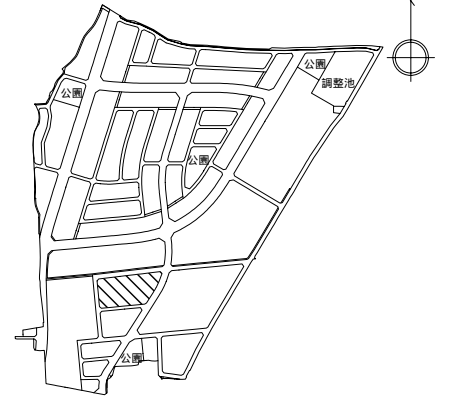

凡 例	
	街区番号
	画地番号
100.00m ²	画地面積
	画地点及び線